

# システムキッチン商品仕様書

お問い合わせ番号：  
501342835



## コーナーNO22/CENTRO

商品合計 ¥3,582,100-

作成日付	2023年06月08日
プラン名	CENTRO 2022/2
見積番号	518957458
図面番号	507277577

商品総合計 ¥3,582,100-  
(税込 ¥3,940,310)  
消費税率 10%

※納品予定月に準じます。  
※価格は税抜価格と、税込価格に分けて表示しています。

納品予定月 2023年02月

見積有効期限 30日

営業所	
営業担当	
ショールーム	横浜ショールーム
ショールーム担当	池田 和美

扉カラー参考価格 ご予算に合わせて、扉カラーをお選びいただけます。

シリーズ	金額	シリーズ	金額
00クラス	¥4,452,200 ( ¥4,897,420 )	04クラス	¥2,963,900 ( ¥3,260,290 )
01クラス	¥3,895,600 ( ¥4,285,160 )	05クラス	¥2,772,500 ( ¥3,049,750 )
02クラス	¥3,582,100 ( ¥3,940,310 )		
03クラス	¥3,223,500 ( ¥3,545,850 )		

トップ材質参考価格 ご予算に合わせて、トップ材質をお選びいただけます。

トップ材質	金額	トップ材質	金額
ヘアライン	¥3,457,800 ( ¥3,803,580 )		
バイブレーション	¥3,582,100 ( ¥3,940,310 )		

### ご提案仕様



商品シリーズ	:
扉シリーズ	: 02クラス
扉カラー	: ルミナスリネア
キャビネットカラー	: ブラック
取手	: バー取手 (シャンパンシルバー)
キッチンレイアウト	: フラット対面I型(アイランド)
シンク勝手	: 右
間口/奥行き/高さ	: 261cm/98cm/85cm
ワークトップ素材	: ステンレス/バイブレーション+美コート
フロアキャビネット	: スライド収納プラン
スライドレール(シンクキャビネット)	: レグラボックス (底板ステンレス あり)

シンク種類	: JSシンク/ステンス
水栓金具	: グースネック水栓 クロムメッキ
食器洗い乾燥機	: あり
加熱調理機器	: ガラストップコンロ プログレ グリル:水無両面焼き フェイス:ステンレス トップ:シルバー 間口750mm
ガス種	: 都市ガス
レンジフード	:
吊戸棚/オプション	:
開放防止部品	: なし
壁パネル	:
壁パネル部材	:
天井高さ	: 未確定 (2600mm)
ガラスタイプ	:

※建築現場の状況に応じて、商品取付費および搬入費が加算される場合があります。  
※建築工事、電気工事、設備工事は施工範囲外の別途工事となります。  
※製品仕様及び金額を予告無く変更する場合がありますので、予めご了承下さい。  
※ご検討用プランにつき、商品名・商品仕様等については、ご販売事業者様との間で詳細をお打ち合わせ願います。

# 商品明細（内訳）書

お問い合わせ番号：501342835

見積番号：518957458（2023年06月08日）

## コーナーNO22/CENTRO

図面番号：507277577（2023年06月08日）

--	--	--	--	--	--	--	--	--	--	--


番号	部番	機種名	機能名	品名	商品寸法			数量	単価	標準金額	備考
					W	D	H				
1	1	クラフツマン フラット対面(アイランド)ワークトップ	ステンレス/パ イブ レーション (JSシンク)	AAZZG261DJSR-ZSNA	2610	980	0	1	¥1,119,800	¥1,119,800	パイブレーション美コート
2	2	水栓金具	ゲ ースネック水栓/クロムメッキ/一般地	ZZKM6061EC	0	0	0	1	¥87,000	¥87,000	フロントスクリーンなし
3	3	サイド化粧板	フロントフ ラン用/ガス側	AANE096HFGN-AK6	15	962	810	1	¥92,400	¥92,400	
4	4	コンロキャビ ネット/配管SP無・底板ステン有	ゲ リル付ガ スコンロ用 見切無 ツールコンテナ付	AAG105HNLML-AK6AN	1050	640	830	1	¥400,400	¥400,400	
5	5	調理機器 (ガスコンロ・3口)	水無両面焼(ステンレス色フェイス,シルバ ー・ガ ラストップ)	ZGGRK7A19BUS-K12	738	509	220	1	¥386,100	¥386,100	
6	6	ベ ースキャビ ネット/配管SP無・底板ステン有	食洗機用	AAB045HNPSN-AK6NN	450	640	265	1	¥174,900	¥174,900	
7	7	食器洗い乾燥機(扉面材タイプ)		ZWPE45M21WDU	448	627	546	1	¥305,000	¥305,000	
8	8	シンクキャビ ネット/配管スベ ース無・底板ステン有	ツールコンテナ付/化粧幕板タイプ	AAS105HNAGN-AK6AN	1050	640	830	1	¥382,800	¥382,800	
9	9	サイド化粧板	フロントフ ラン用/シンク側	AANE096HFSN-AK6	15	962	810	1	¥92,400	¥92,400	
10	10	対面用キャビ ネット	2段引き出し	AAT090HNF2N-AK6ANB	900	320	830	1	¥177,100	¥177,100	
11	11	対面用キャビ ネット	2段引き出し	AAT075HNF2N-AK6ANB	750	320	830	1	¥163,900	¥163,900	
12	12	対面用キャビ ネット	2段引き出し	AAT090HNF2N-AK6ANB	900	320	830	1	¥177,100	¥177,100	
13		アンダーガードモジュール	フラット対面/アイランド 用	AANM261NGNN-B	2610	0	0	1	¥23,200	¥23,200	
キッチン 小計										¥3,582,100	

※製品仕様及び金額を予告なく変更する場合がありますので、予めご了承下さい。  
 ※ご検討用プランにつき、商品名・商品仕様等については、ご販売事業者様との間で詳細をお打ち合わせ願います。

商品総合計	¥3,582,100
(税込み)	( ¥3,940,310 )

コーナーNO22/CENTRO  
CENTRO 2022/2 ご提案書

間口/奥行き/高さ 261cm/98cm/85cm	お問い合わせ番号 <b>501342835</b>	図面番号 <b>507277577</b>
------------------------------	------------------------------	--------------------------

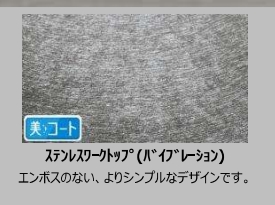

キッチンとの出会いから、  
あなたらしい住まいや  
暮らしを考える。  
**キッチンを暮らしの真ん中に。**



■扉カラー

**02 クラス**


ルミナスリネア (AK6)	ルミナスシルバー (AK7)	ルミナスルビー (AR4)	ルミナスワイン (AR5)	ルミナスノワール (AR9)	クチュールミディアム (AE8)	クチュールダーク (AE9)

Handle - 取手 -

バー取手	バー取手(ブラック)	フラットバー取手(ブラック)	取手なし (オプション追加料あり)

※画像はイメージです。印刷の都合上、製品の色彩などが実際とは多少異なる場合があります。  
※同色の扉であってもキッチンセット全体の中で木目や色が揃わない場合があります。

プラン作成日 2023/06/08	担当事業所名	担当者名
----------------------	--------	------

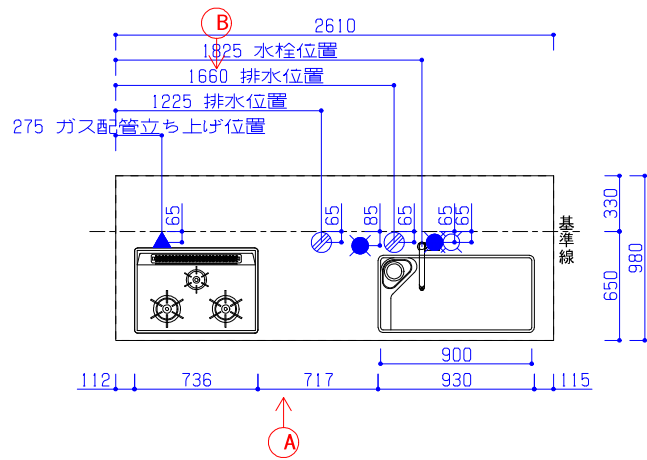

平面図

### ■設備記号

記号	記号の意味	記号	記号の意味
○	給水位置	●	コンセント取付位置
●	給湯位置	● <sub>2</sub>	コンセント取付位置/2口
○	排水位置	● <sub>200V</sub>	コンセント取付位置/200V
▲	ガス配管位置	● <sub>E T</sub>	アース付コンセント取付位置
+	電源取出し位置	● <sub>E</sub>	2極接地極付コンセント取付位置

### ■商品概要


商品シリーズ	CENTRO	
扉シリーズ	O2クラス	
扉カラー	メイン色	ルミナスリネア
	サブ色	
キャビネットカラー	ブラック	
取手種類	バー取手 (シャンパンシルバー)	
W・D・H	261cm/98cm/85cm	
トップカラー	ステンレス/バイブレーション+美コート	
シンク種類	J5シンク/ｽﾌﾙｽ	
天井高さ	未確定 (2600mm)	
壁パネル		
壁パネル部材		
アシストラックタイプ		
開放防止部材	なし	
水栓金具	グースネック水栓 クロムメッキ	
引出し仕様	レグラボックス (底板ステンレス あり)	
食器洗浄乾燥器	あり	
調理器	ガラストップコンロ プログレ	
レンジフード		
吊戸		
カウンタートップ		
ガラスタイプ		

### ■必ずお読み下さい

天井高さをご確認下さい。(かっこ付の寸法は弊社標準です)
以下の工事・部材は別途ご用意下さい。
・周囲躯体、仕上げ、取り付け用下地工事
・ダクト工事、壁面開口、屋外化粧カバー等
・給排水配管、電気配線、および接続工事
シンクキャビネットは床面固定が必要です。床暖房等設置不可です。

本体の「取付・設置」以外の関連工事（大工工事、電気工事、ガス配管工事、管工事、建具工事等）は法的有資格者による工事が必要になります。

クリナップ株式会社	営業	シリーズ	CENTRO		物件名	コーナーNO22/CENTRO	
	S R 横浜ショールーム 池田 和美	縮尺	1/30	お問い合わせ番号	501342835	プラン名	CENTRO 2022/2
	2023.06.08	作図	吉成 恒二	図面番号	507277577		

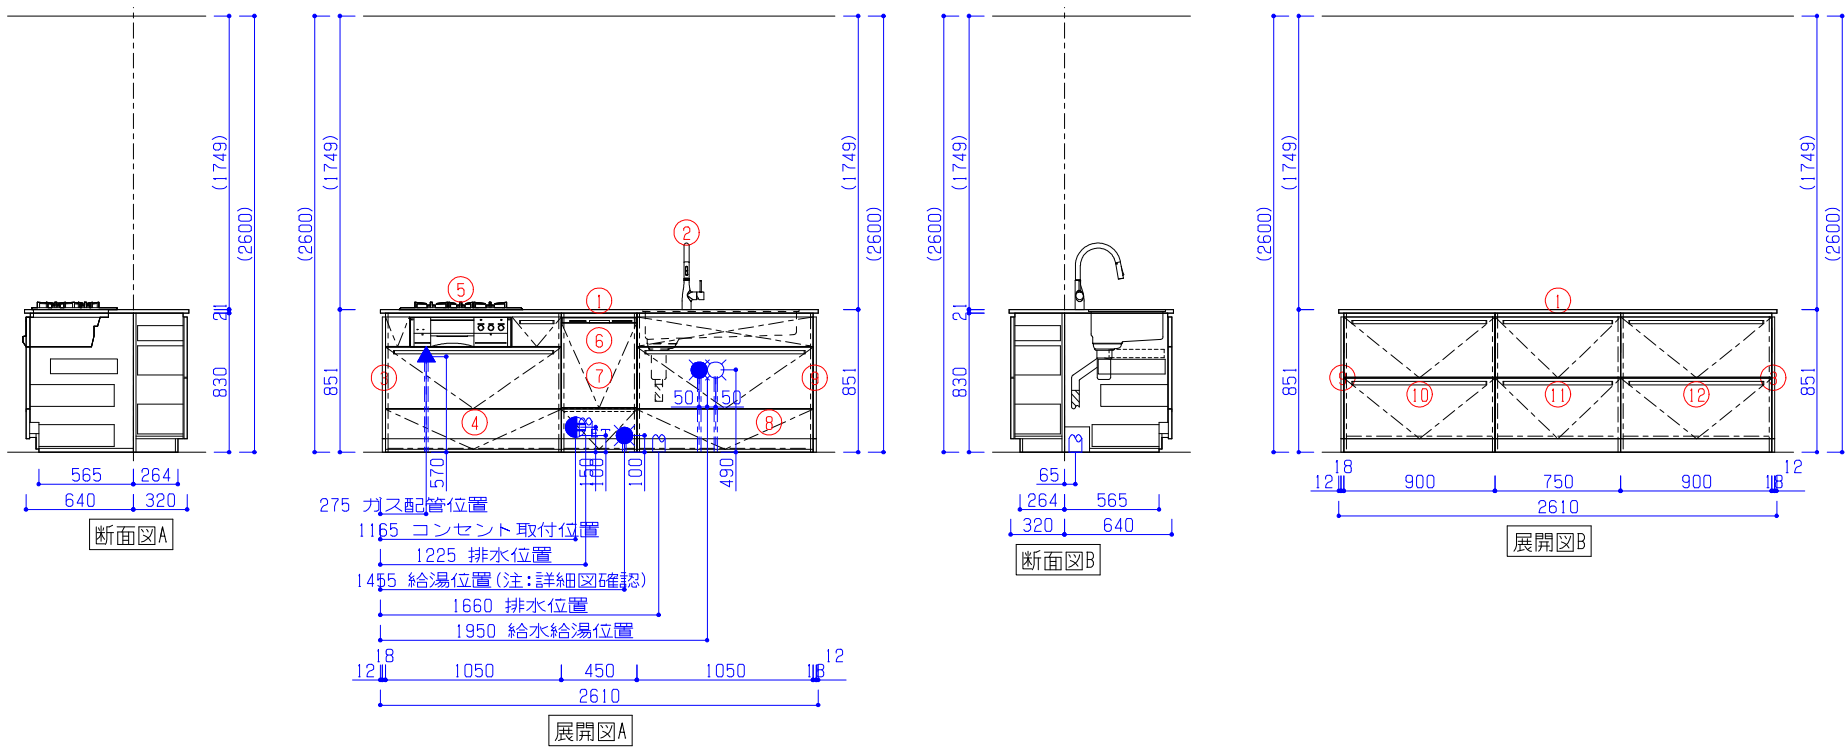

■商品詳細

No	詳細	設備等
2	グースネック水栓 クロムメッキ一般地	
5	調理機器 (ガスコンロ・3口)	
7	フルオープン食器洗い乾燥機 ディープ型省エネナビ付液体洗剤自動投入機能付 ストリーム除菌タイプ	675W/700W (50/60Hz) AC100Vコンセント (15A、アース端子) 排水管耐熱 HT20相当

■商品詳細

No	詳細	設備等

■設備記号

記号	記号の意味	記号	記号の意味
○	給水位置	⊕	コンセント取付位置
●	給湯位置	⊕ <sub>2</sub>	コンセント取付位置/2口
⊙	排水位置	⊕ <sub>200V</sub>	コンセント取付位置/200V
▲	ガス配管位置	⊕ <sub>BT</sub>	アース付コンセント取付位置
+	電源取出し位置	⊕ <sub>E</sub>	2極接地極付コンセント取付位置

■必ずお読み下さい

天井高さをご確認下さい。(かっこ付の寸法は弊社標準です)  
 以下の工事・部材は別途ご用意下さい。  
 ・周囲躯体、仕上げ、取り付け用下地工事  
 ・ダクト工事、壁面開口、屋外化粧カバー等  
 ・給排水配管、電気配線、および接続工事  
 シンクキャビネットは床面固定が必要です。床暖房等設置不可です。

本体の「取付・設置」以外の関連工事（大工工事、電気工事、ガス配管工事、管工事、建具工事等）は法的有資格者による工事が必要になります。

クリナップ株式会社

営業	シリーズ	物件名
SR 横浜ショールーム 池田 和美	CENTRO	コーナーNO22/CENTRO
2023.06.08	縮尺 1/30	プラン名
作図 吉成 恒二	お問い合わせ番号 501342835	CENTRO 2022/2
	図面番号 507277577	